


# HORNÍ DUNAJOVICE

## územní plán obce

### změna č.2

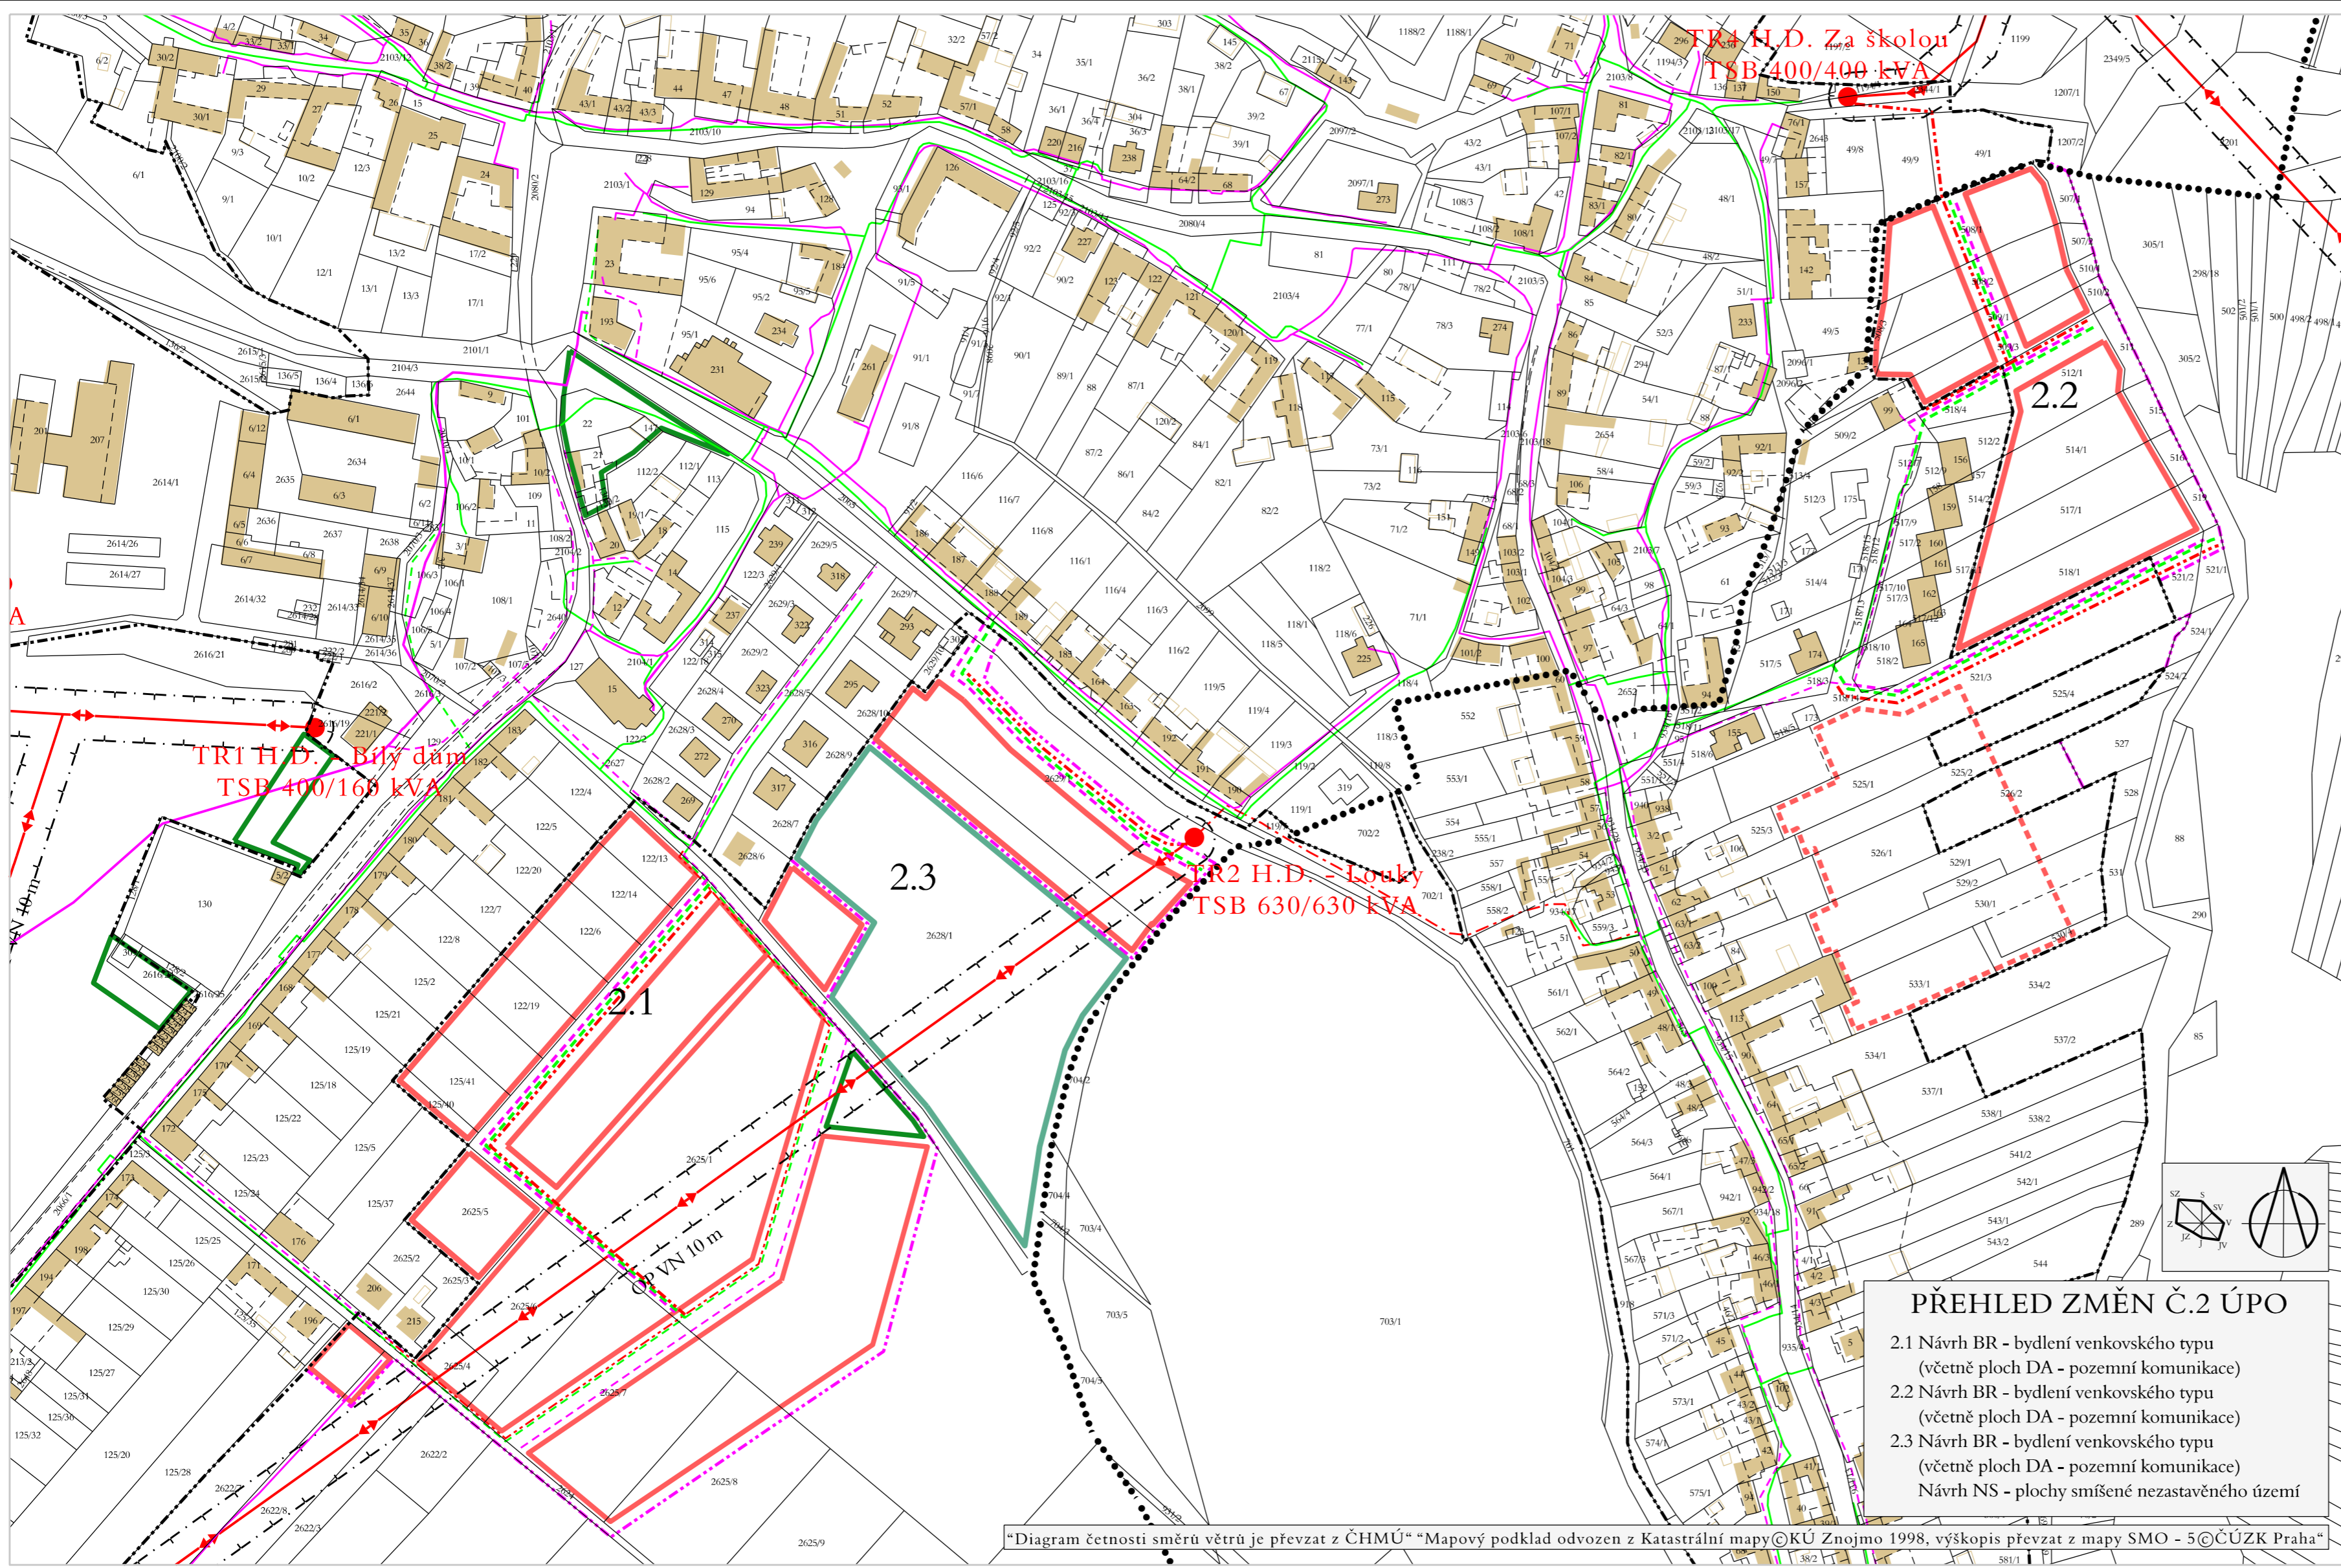

### TECHNICKÁ INFRASTRUKTURA - ENERGETIKA A SPOJE

1:2000

Pořizovatel : Městský úřad Znojmo, odbor výstavby, oddělení územního plánování		<b>5</b>
Zpracovatel : AR projekt, s.r.o., Hviezdoslavova 1183 / 29a, 627 00 Brno		
Datum zpracování : 02/2012		
Vedoucí projektant : Ing.arch. Milan Hučík	Vypracovali : Ing. arch. Milan Hučík Ing. Michaela Kolibová	

#### ZÁZNAM O ÚČINNOSTI ZMĚNY ÚZEMNÍHO PLÁNU

Správní orgán, který územní plán vydal: Zastupitelstvo obce Horní Dunajovice	Razítko
Číslo jednací:	
Datum vydání:	
Datum nabytí účinnosti:	
Pořizovatel: Městský úřad Znojmo, odbor výstavby, oddělení územního plánování	Razítko
Jméno a příjmení oprávněné osoby pořizovatele:	
Funkce: vedoucí odboru výstavby	
Podpis:	

PŘEHLED ZMĚN Č.2 ÚPO	
2.1	Návrh BR - bydlení venkovského typu (včetně ploch DA - pozemní komunikace)
2.2	Návrh BR - bydlení venkovského typu (včetně ploch DA - pozemní komunikace)
2.3	Návrh BR - bydlení venkovského typu (včetně ploch DA - pozemní komunikace)
	Návrh NS - plochy smíšené nezastavěného území

“Diagram četnosti směru větrů je převzat z ČHMÚ“ “Mapový podklad odvozen z Katastrální mapy ©KÚ Znojmo 1998, výškopis převzat z mapy SMO - 5 ©ČÚZK Praha“